
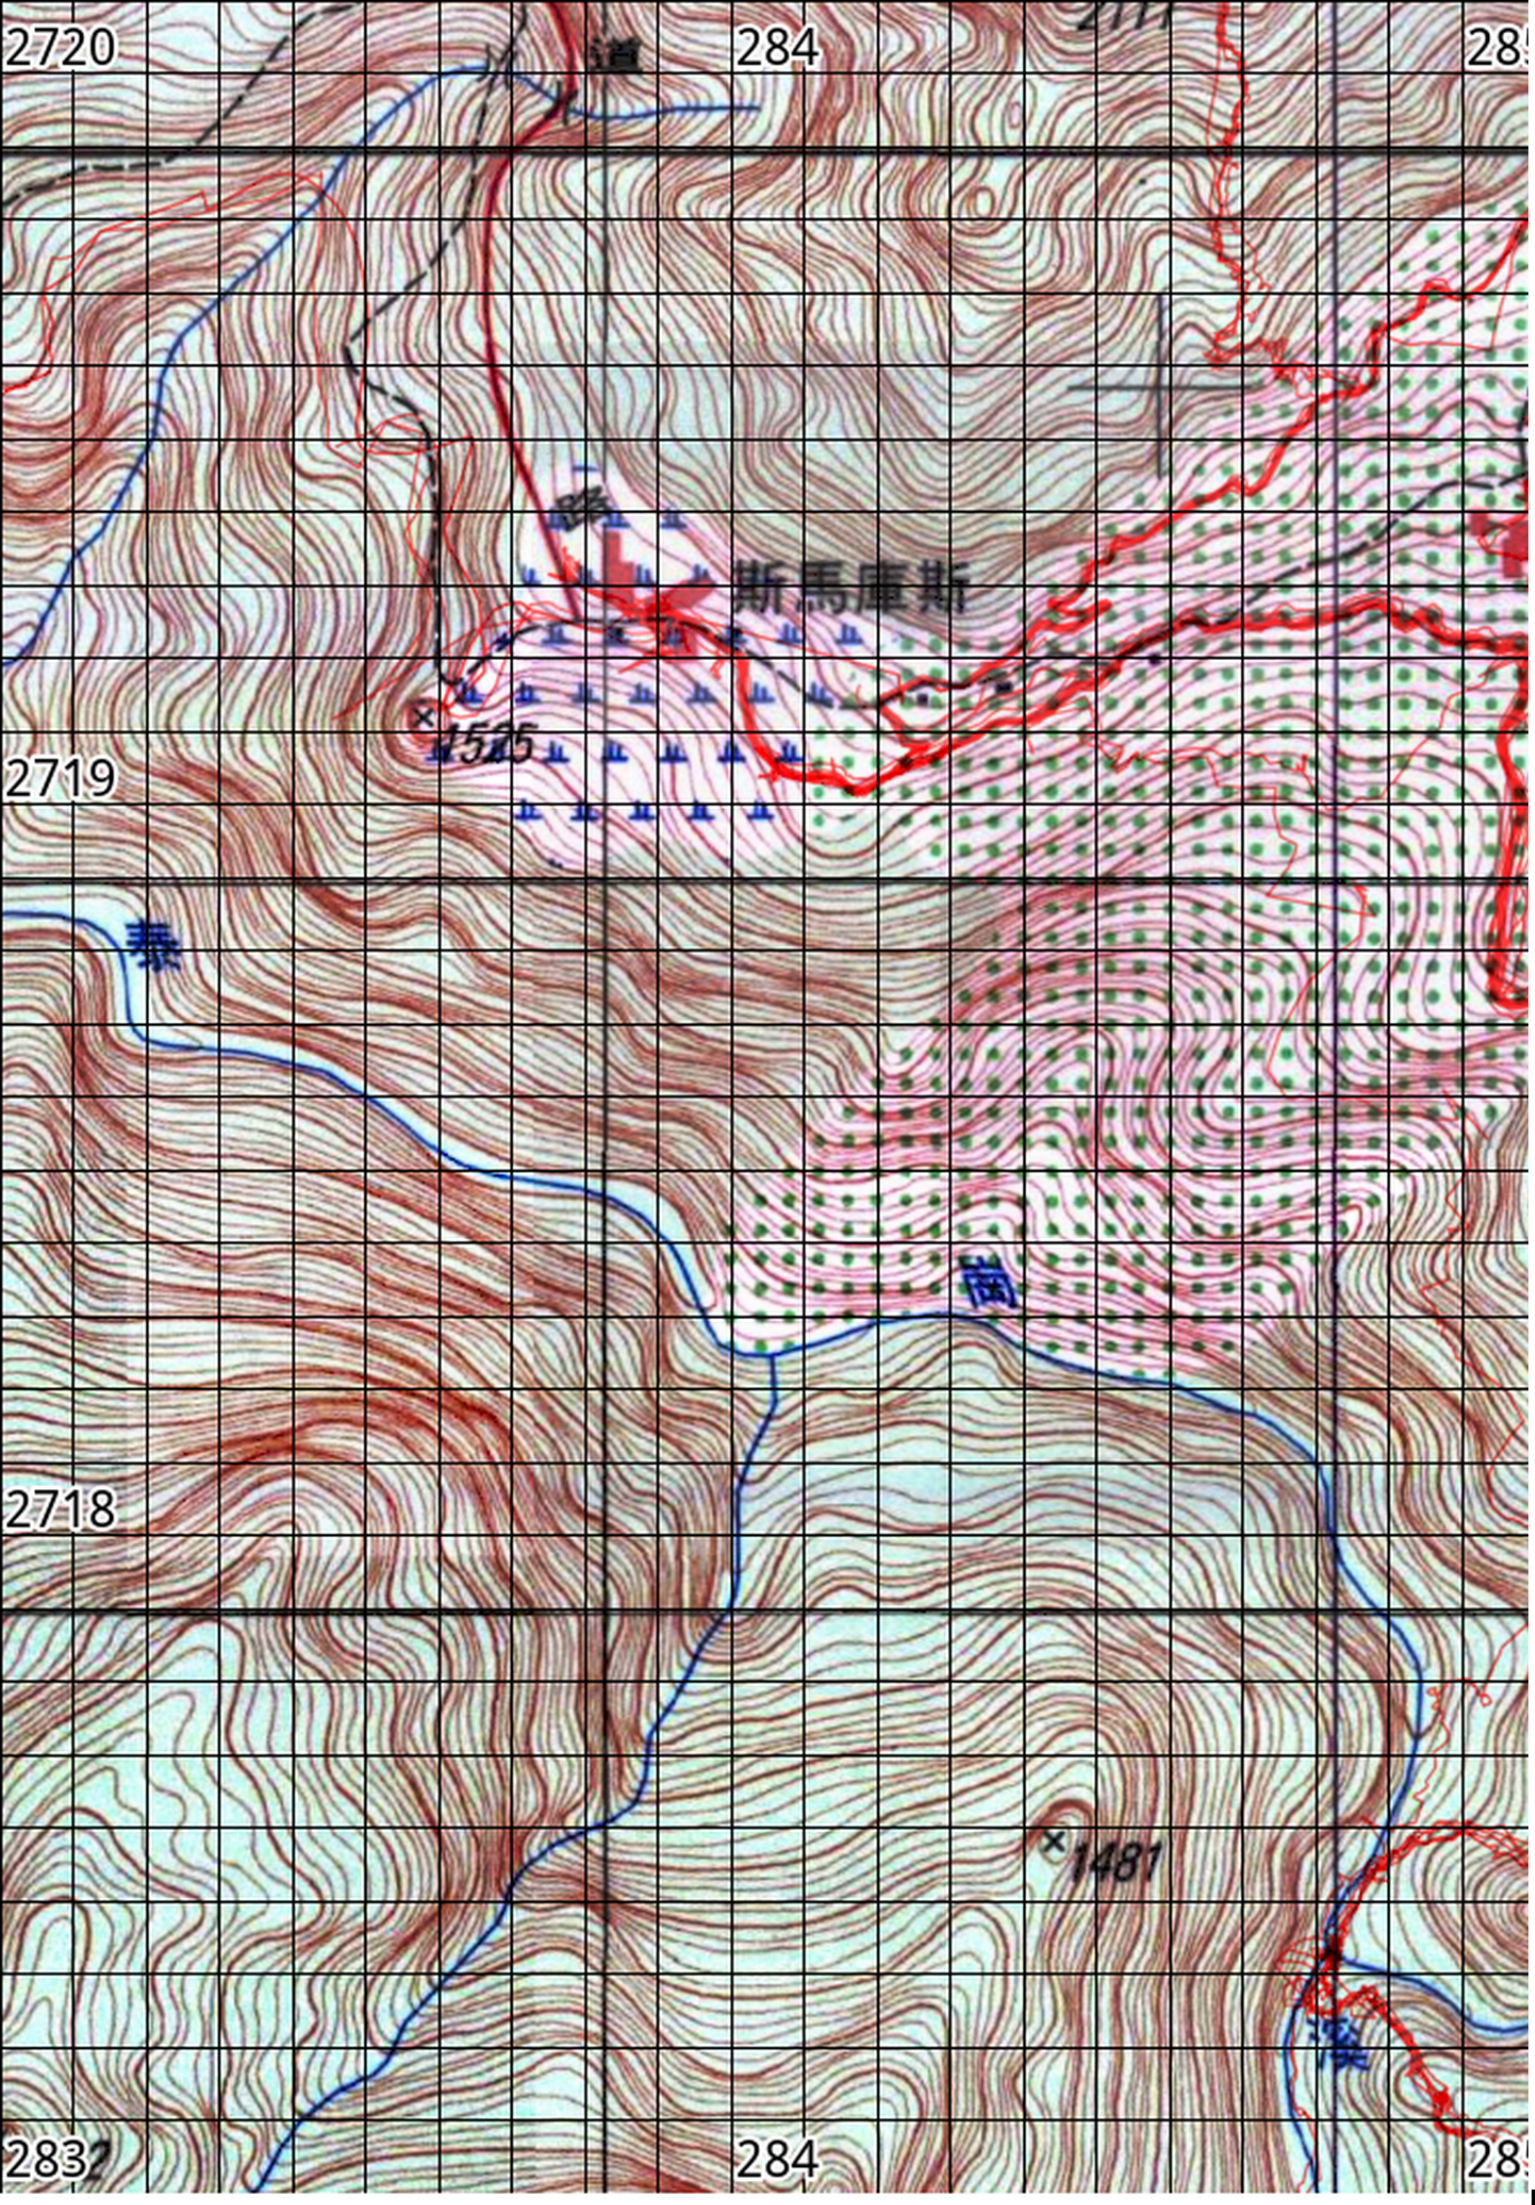
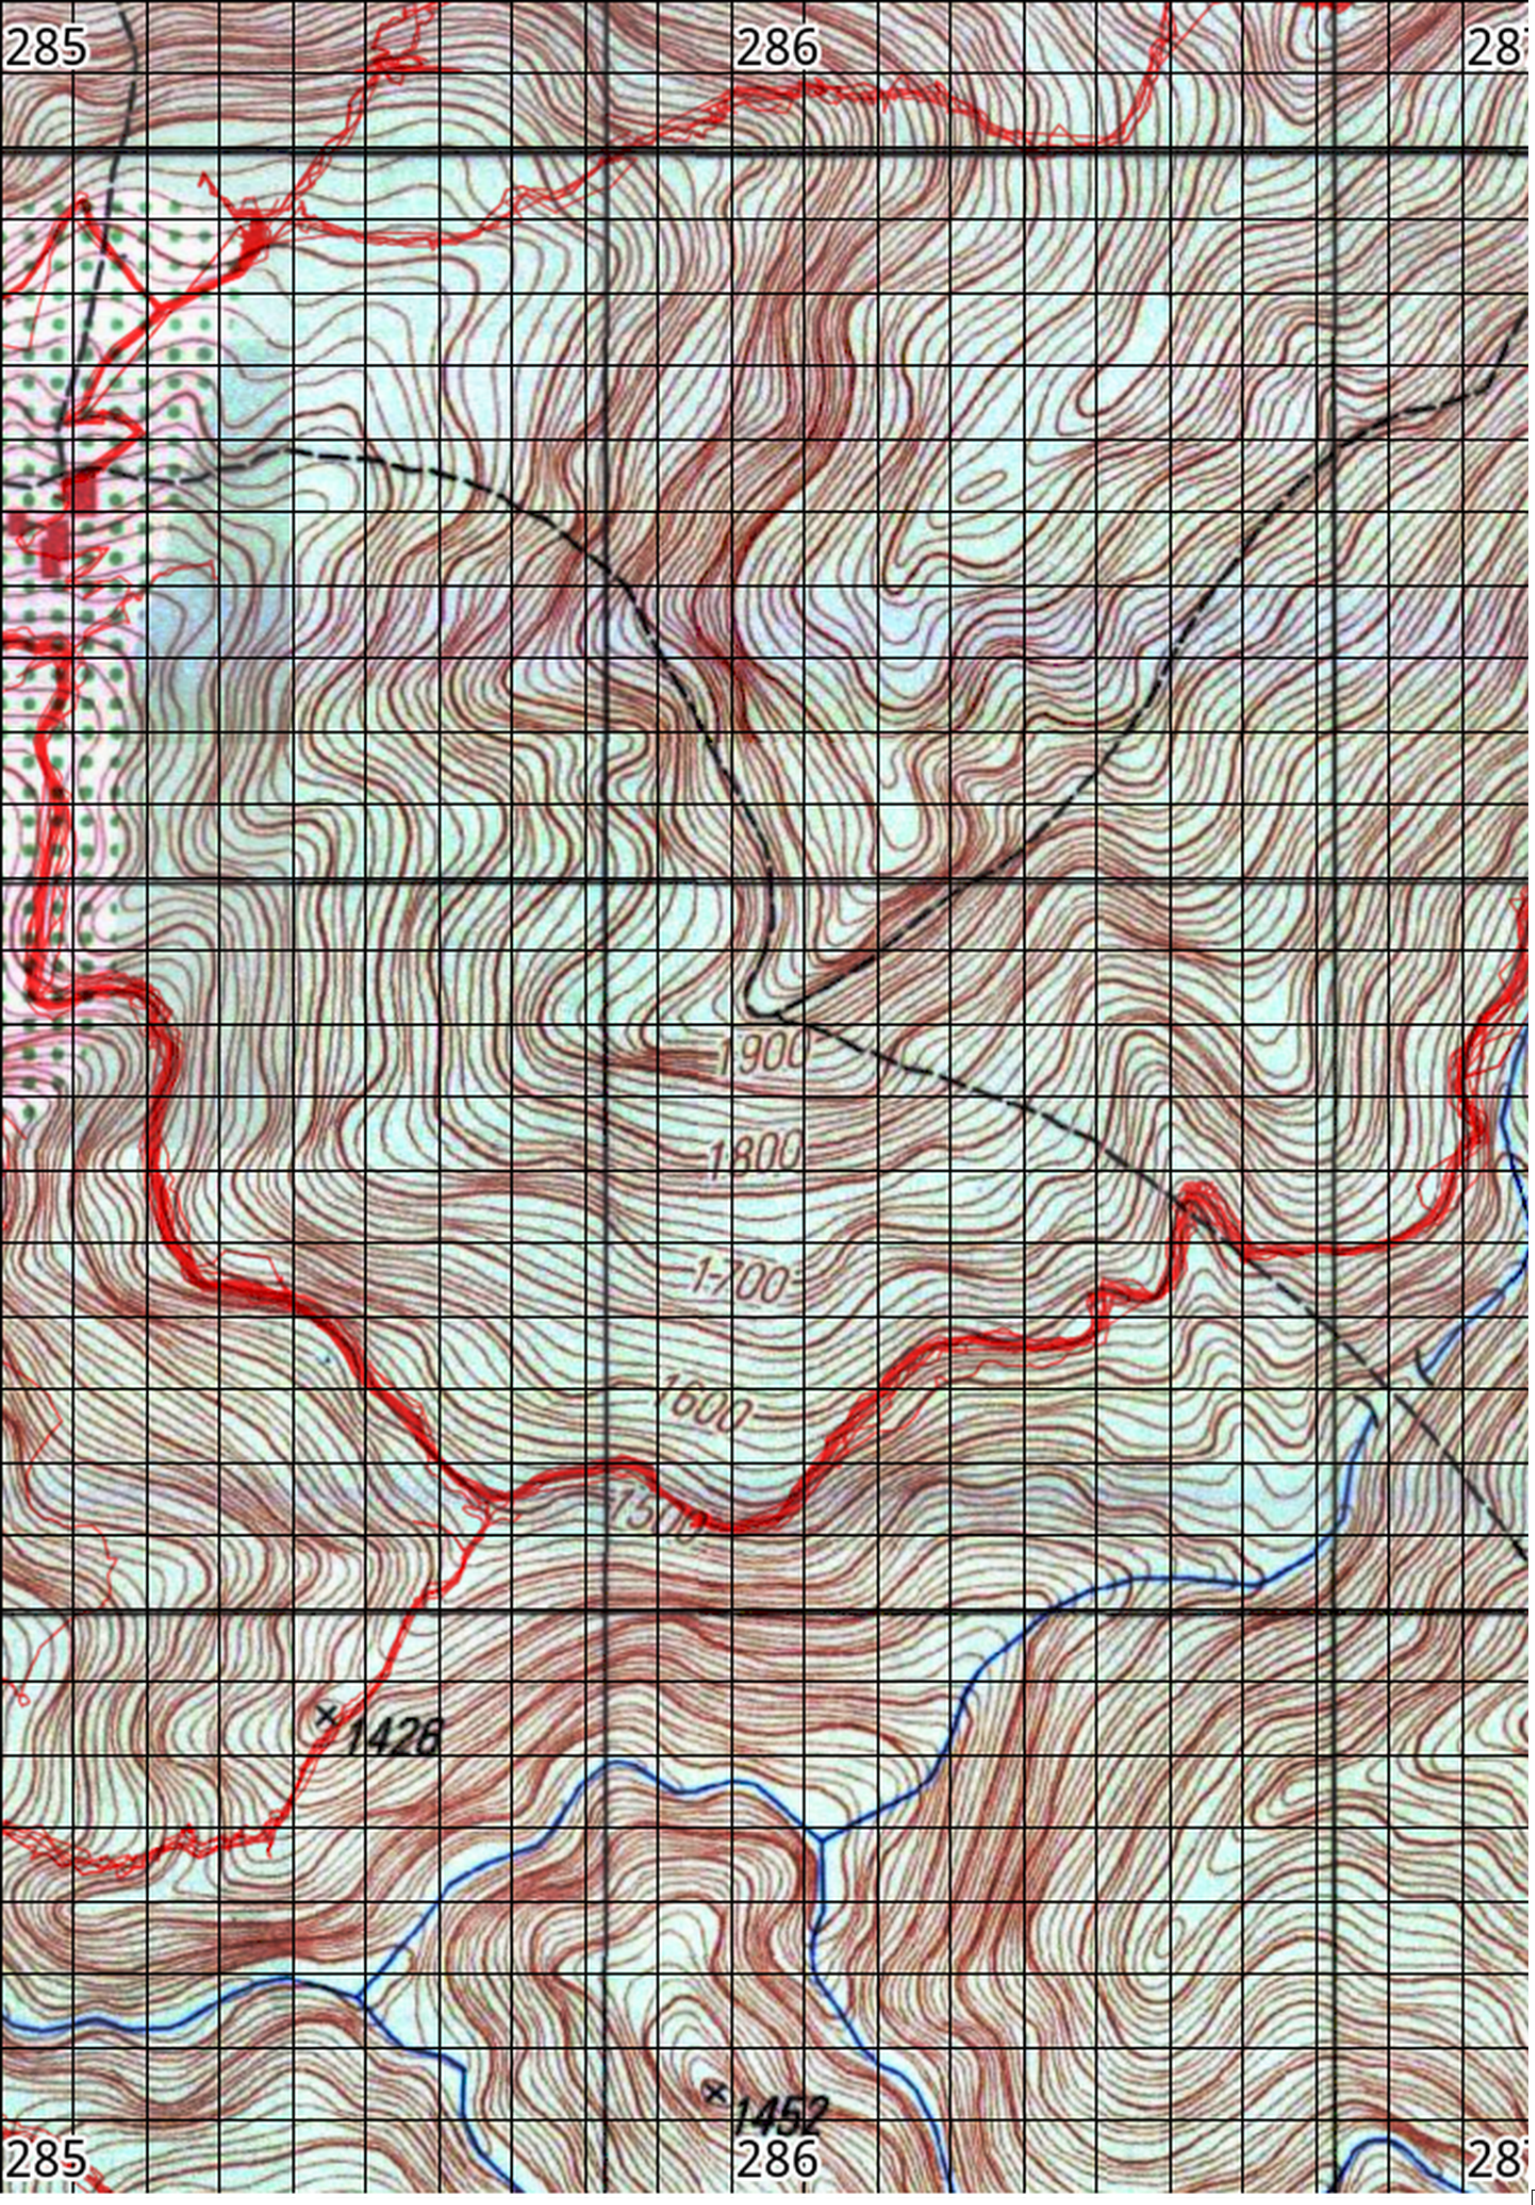


黏貼處

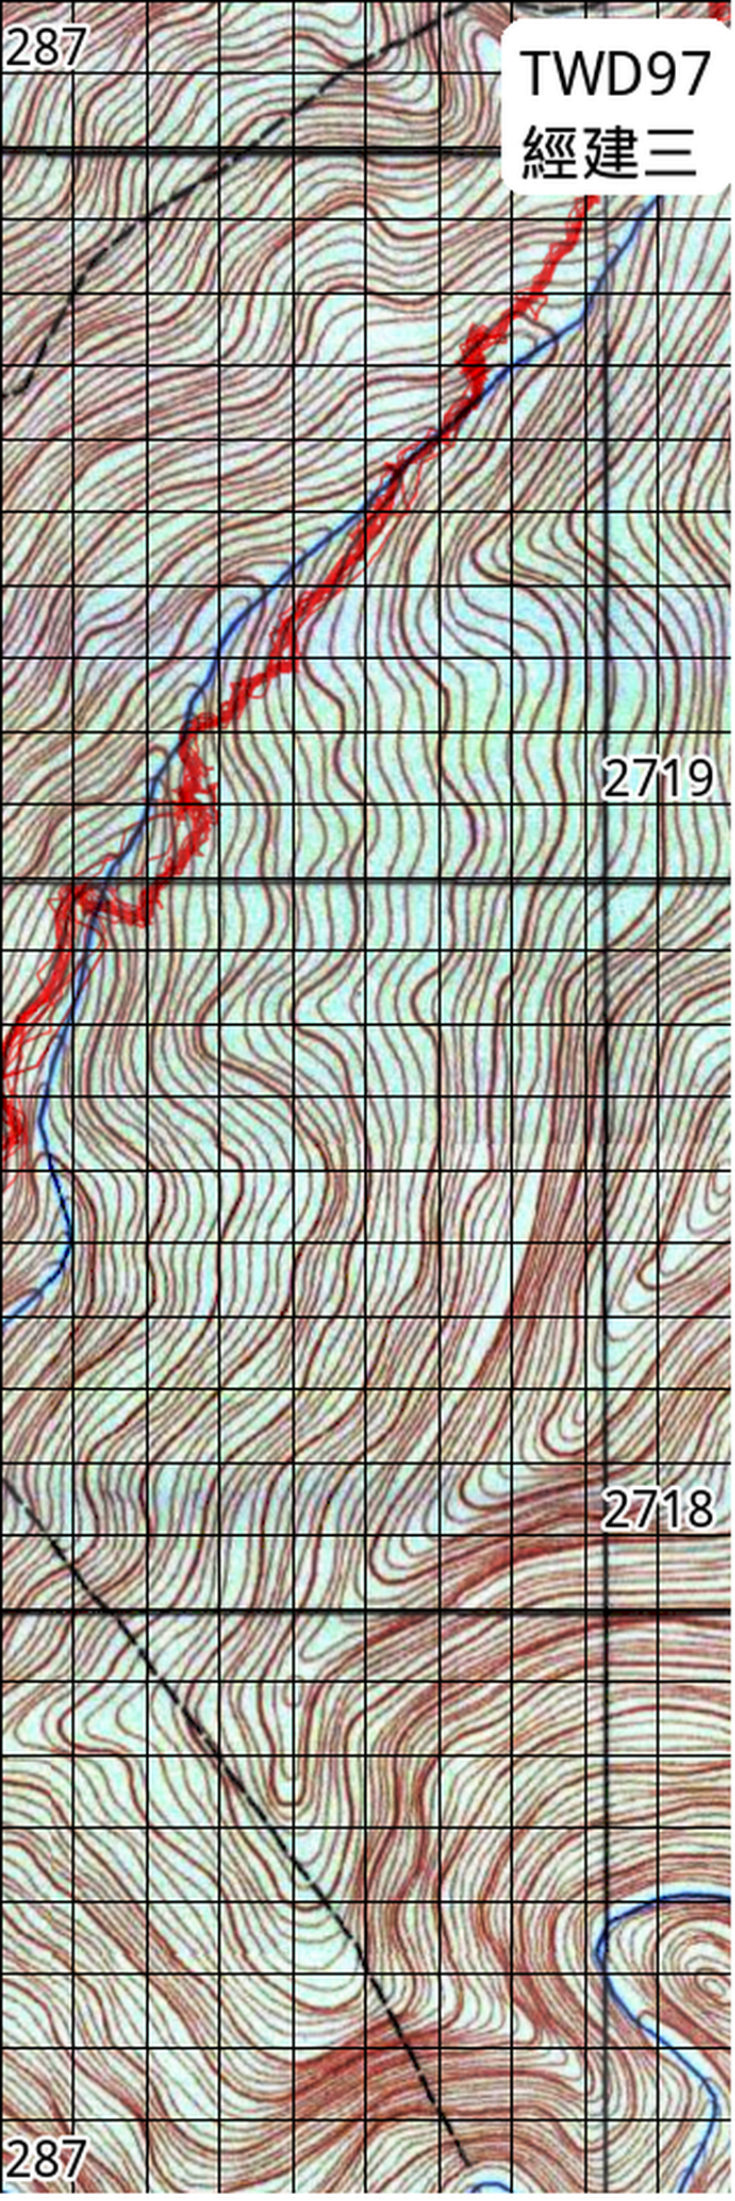

黏貼處


287
TWD97
經建三
2719
2718
287